


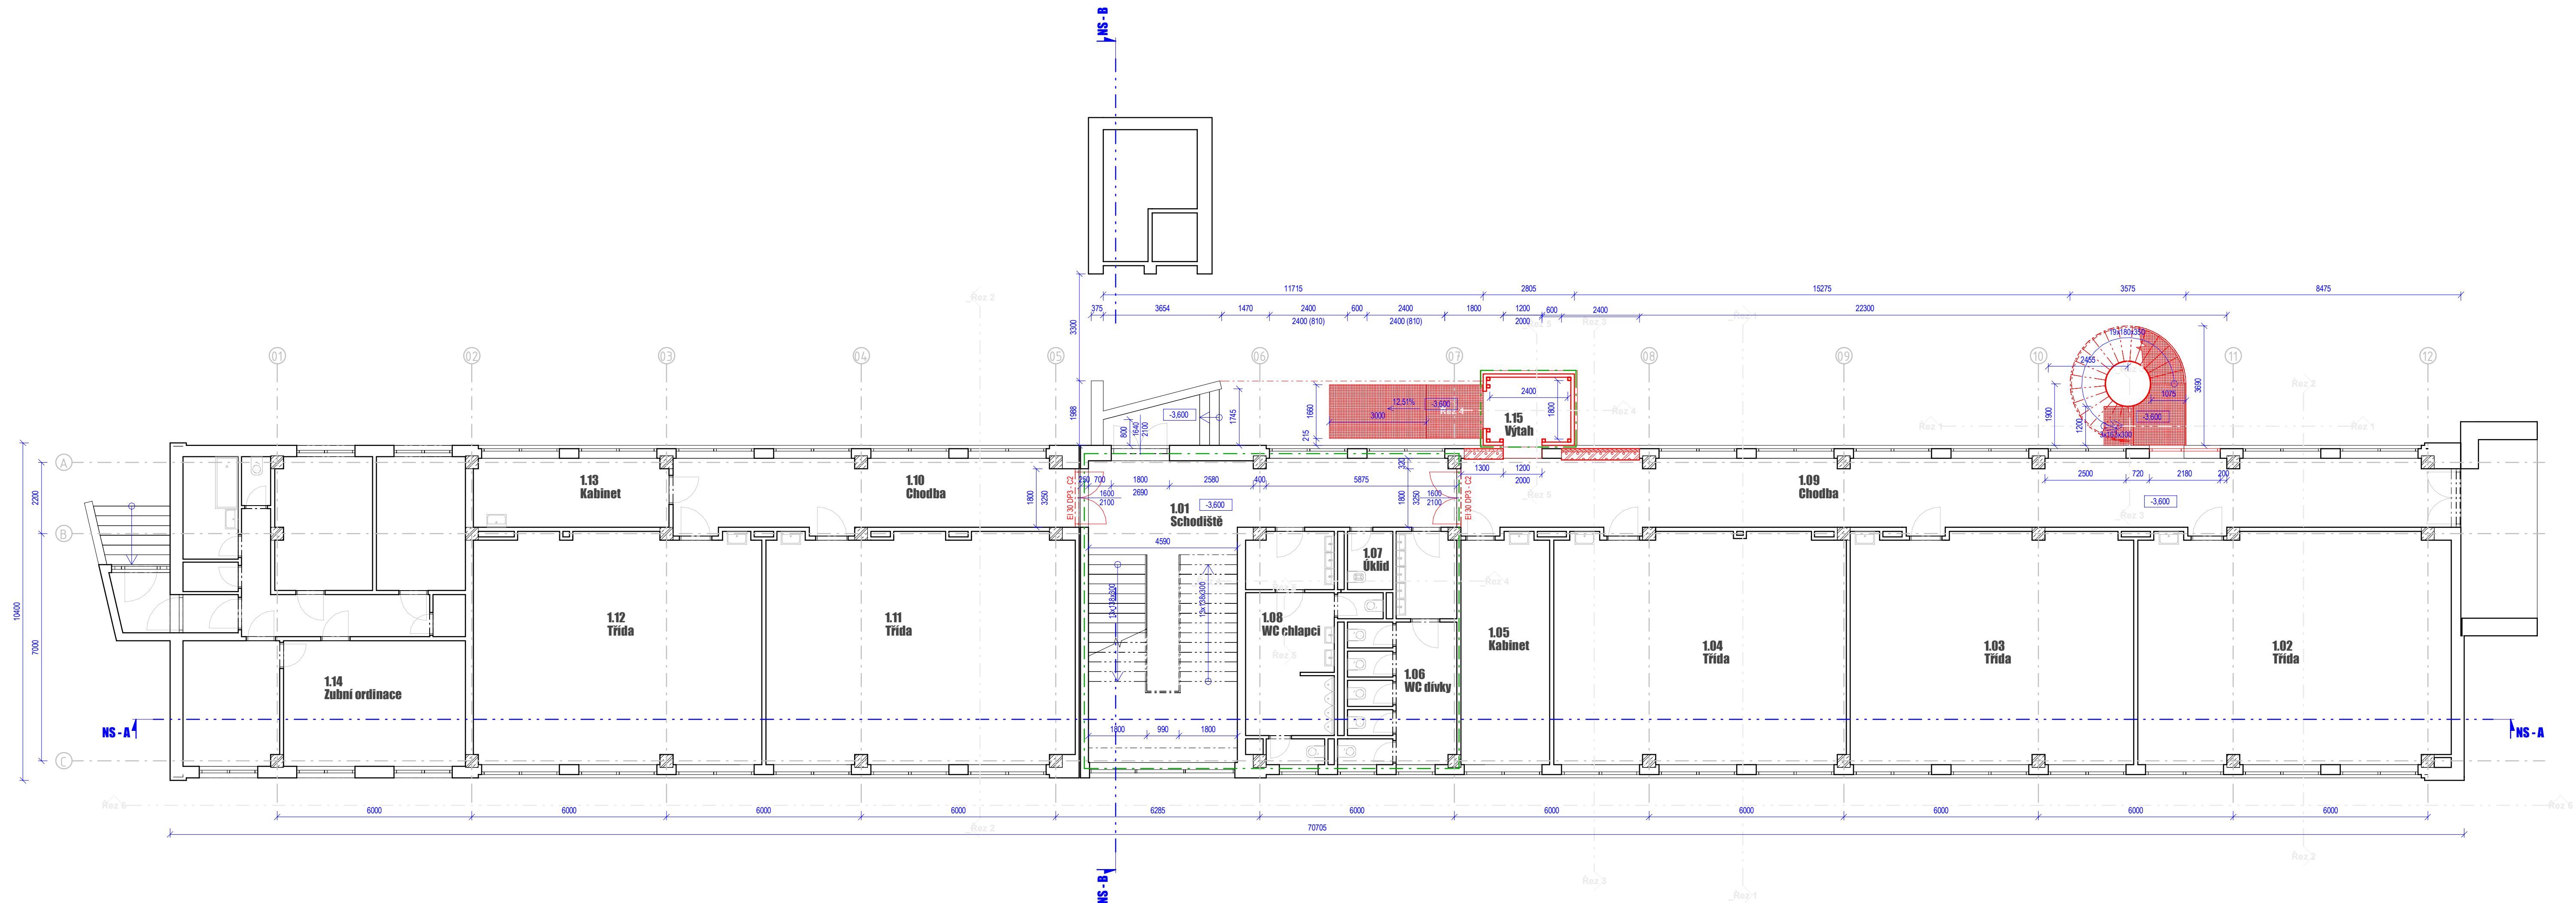

Legenda místností 1.NP			
Č.M.	Název	S.V. (mm)	Plocha (m ²)
1.01	Schodiště	3250	56,73
1.02	Třída	3250	68,20
1.03	Třída	3250	61,90
1.04	Třída	3250	63,63
1.05	Kabinet	3250	19,20
1.06	WC dívky	3250	21,43
1.07	Úklid	3250	2,51
1.08	WC chlapci	3250	18,92
1.09	Chodba	3250	65,22
1.10	Chodba	3250	26,67
1.11	Třída	3250	66,92
1.12	Třída	3250	62,86
1.13	Kabinet	3250	12,84
1.14	Zubní ordinace	2650	84,74
1.15	Výťah	3250	5,19
			636,57

LEGENDA MATERIÁLŮ

- Stávající konstrukce
- Navrhované konstrukce
- Železobeton, podrobná specifikace viz. část D.1.2 - SKŘ
- Zdivo z pórobetonových tvárnic tl. 250 mm na tenkovrstvou maltu, podrobná specifikace viz. výpis skladeb
- SDK příčka, podrobná specifikace viz. výpis skladeb
- Tepelná izolace z EPS, podrobná specifikace viz. výpis skladeb
- Tepelná izolace z fenolické pěny, podrobná specifikace viz. výpis skladeb

0,000 = 518,110 m n. m. B.p.v.
Souřadnicový systém dle S-JTSK
generální projektant

A99 Atelier 99 s.r.o.
Purkyňova 71/99
612 00 Bmo

architekt	Ing. arch. Sylva Kočnarová	vyracoval	Ing. Jiří Maršoun
HIP	Ing. Michal Palíšek	kontroloval	Ing. Marek Vrba
ved. projektant	Ing. arch. Sylva Kočnarová	zodp. projektant	Ing. Martin Jeřábek
stavebník	Město Pelhřimov		

název stavby

objekt

část

název dokumentu

projektant části

číslo pare

ZŠ Na Pražské
Nástavba 1. stupně ZŠ

SO 01 - 1.stupeň ZŠ

Architektonicko stavební řešení

Půdorys 1.NP - nový stav

zakázka	A-21-1124
datum	02/2022
stupeň	DSP
měřítko	1 : 100

číslo přílohy