


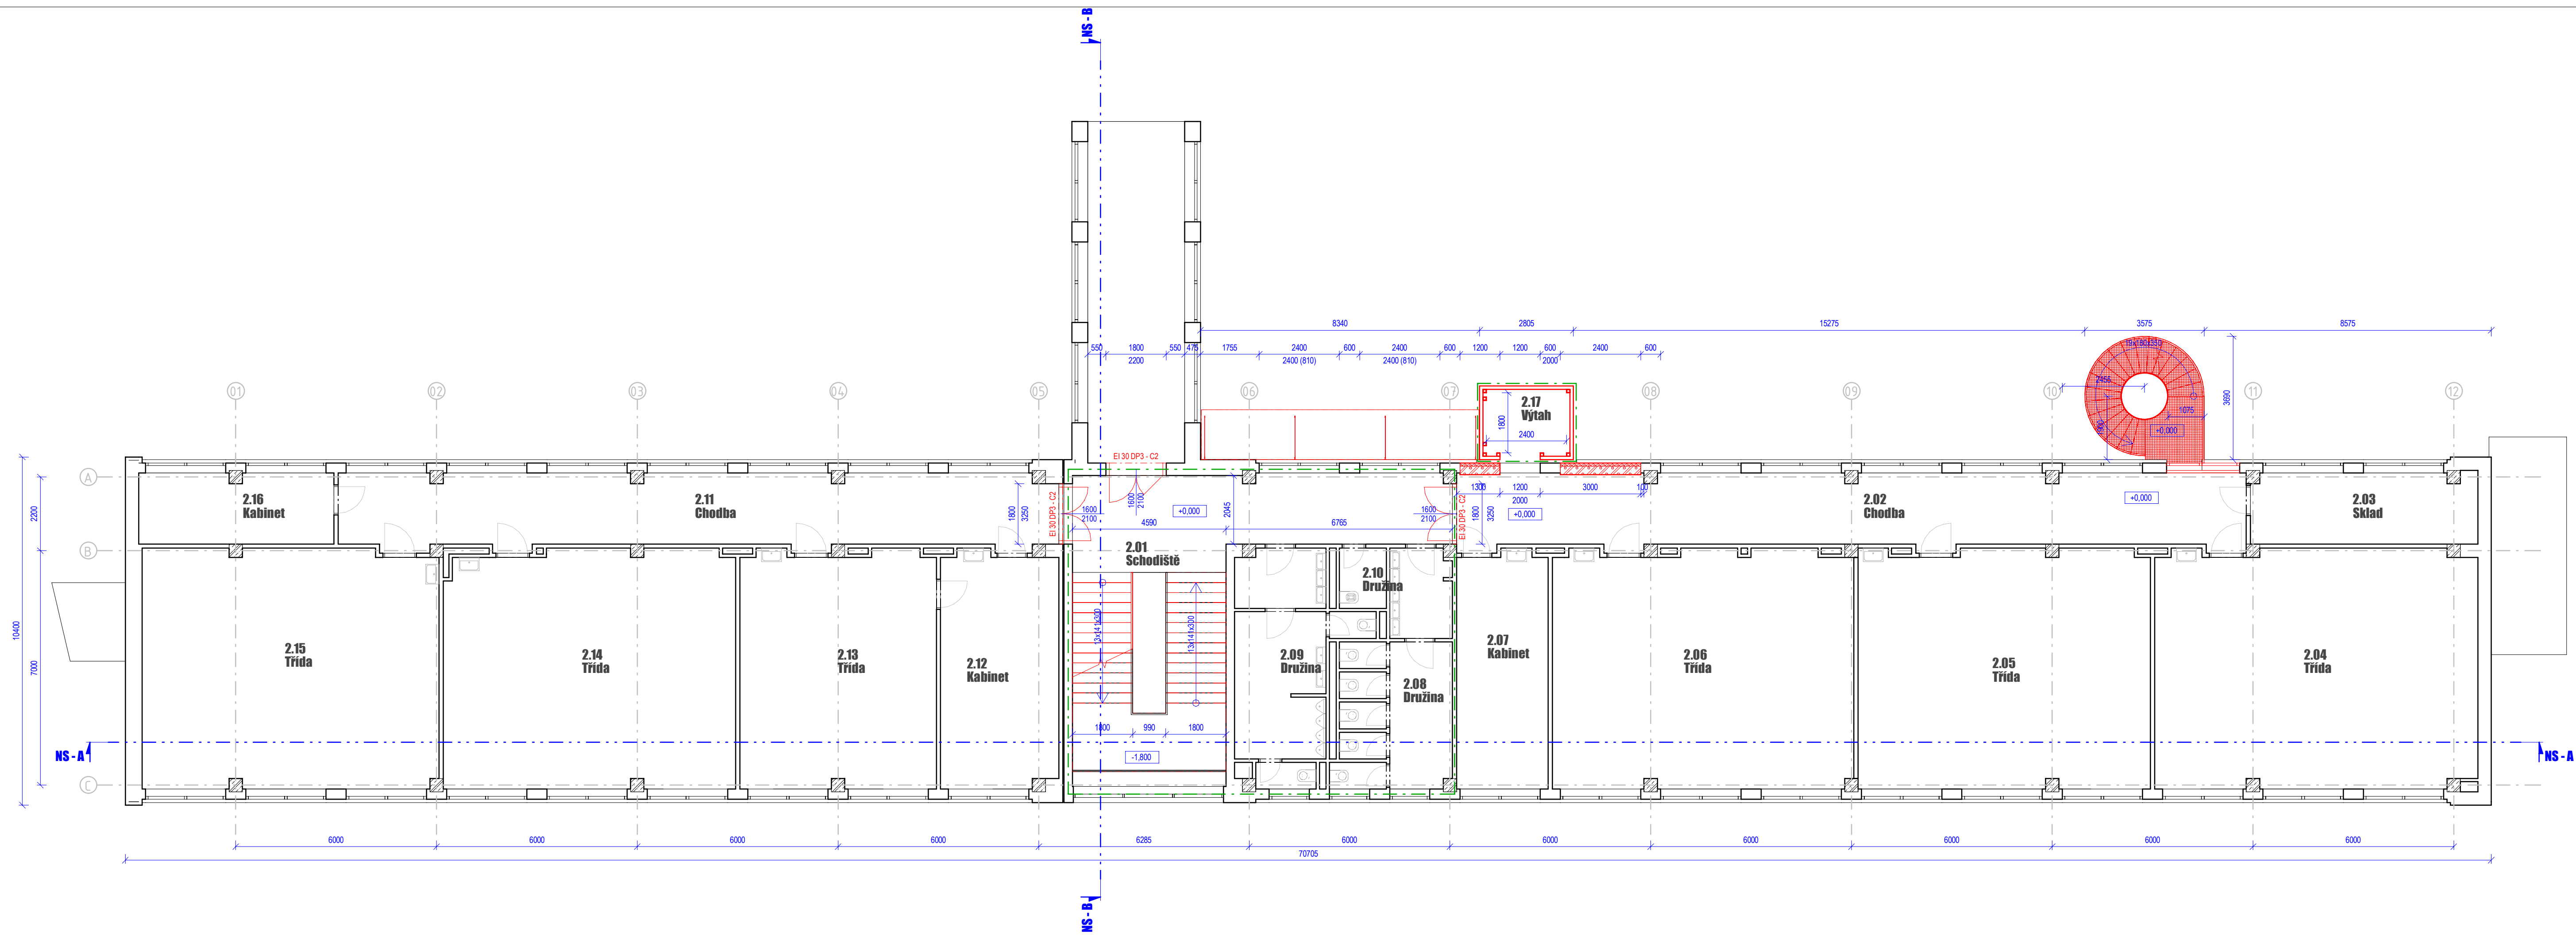

Legenda místností 2.NP			
Č.M.	Název	S.V. (mm)	Plocha (m2)
2.01	Schodiště	3250	56,73
2.02	Chodba	3250	50,97
2.03	Sklad	3250	14,23
2.04	Třída	3250	68,20
2.05	Třída	3250	61,90
2.06	Třída	3250	63,42
2.07	Kabinet	3250	19,20
2.08	Družina	3250	20,13
2.09	Družina	3250	15,10
2.10	Družina	3250	2,51
2.11	Chodba	3250	46,38
2.12	Kabinet	3250	24,47
2.13	Třída	3250	41,18
2.14	Třída	3250	61,45
2.15	Třída	3250	63,01
2.16	Kabinet	3250	12,25
2.17	Výtah	3250	5,19
			626,34

LEGENDA MATERIÁLŮ

- Stávající konstrukce
- Navrhované konstrukce
- Železobeton, podrobná specifikace viz. část D.1.2 - SKŘ
- Zdivo z pór-betonových tváří tl. 250 mm na tenkovrstvou maltu, podrobná specifikace viz. výpis skladeb
- SDK příčka, podrobná specifikace viz. výpis skladeb
- Tepelná izolace z EPS, podrobná specifikace viz. výpis skladeb
- Tepelná izolace z fenolické pěny, podrobná specifikace viz. výpis skladeb



0,000 = 518,110 m n. m. B.p.v.
Souřadnicový systém dle S-JTSK
generální projektant

A99 Atelier 99 s.r.o.
Purkyňova 71/99
612 00 Brno

architekt	Ing. arch. Sylva Kočnarová	vypracoval	Ing. Jiří Maršoun
HIP	Ing. Michal Palíšek	kontroloval	Ing. Marek Vrba
ved. projektant	Ing. arch. Sylva Kočnarová	zodp. projektant	Ing. Martin Jeřábek
stavebník	Město Pelhřimov		

ZŠ Na Pražské
Nástavba 1. stupně ZŠ

název stavby			
objekt	SO 01 - 1.stupeň ZŠ		
část	Architektonicko stavební řešení		
název dokumentu	Půdorys 2.NP - nový stav		

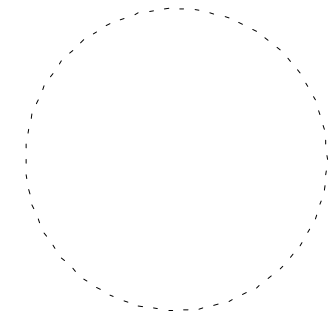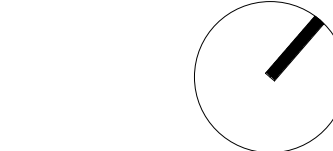

zakázka	A-21-1124
datum	02/2022
stupeň	DSP
měřítko	1 : 100