


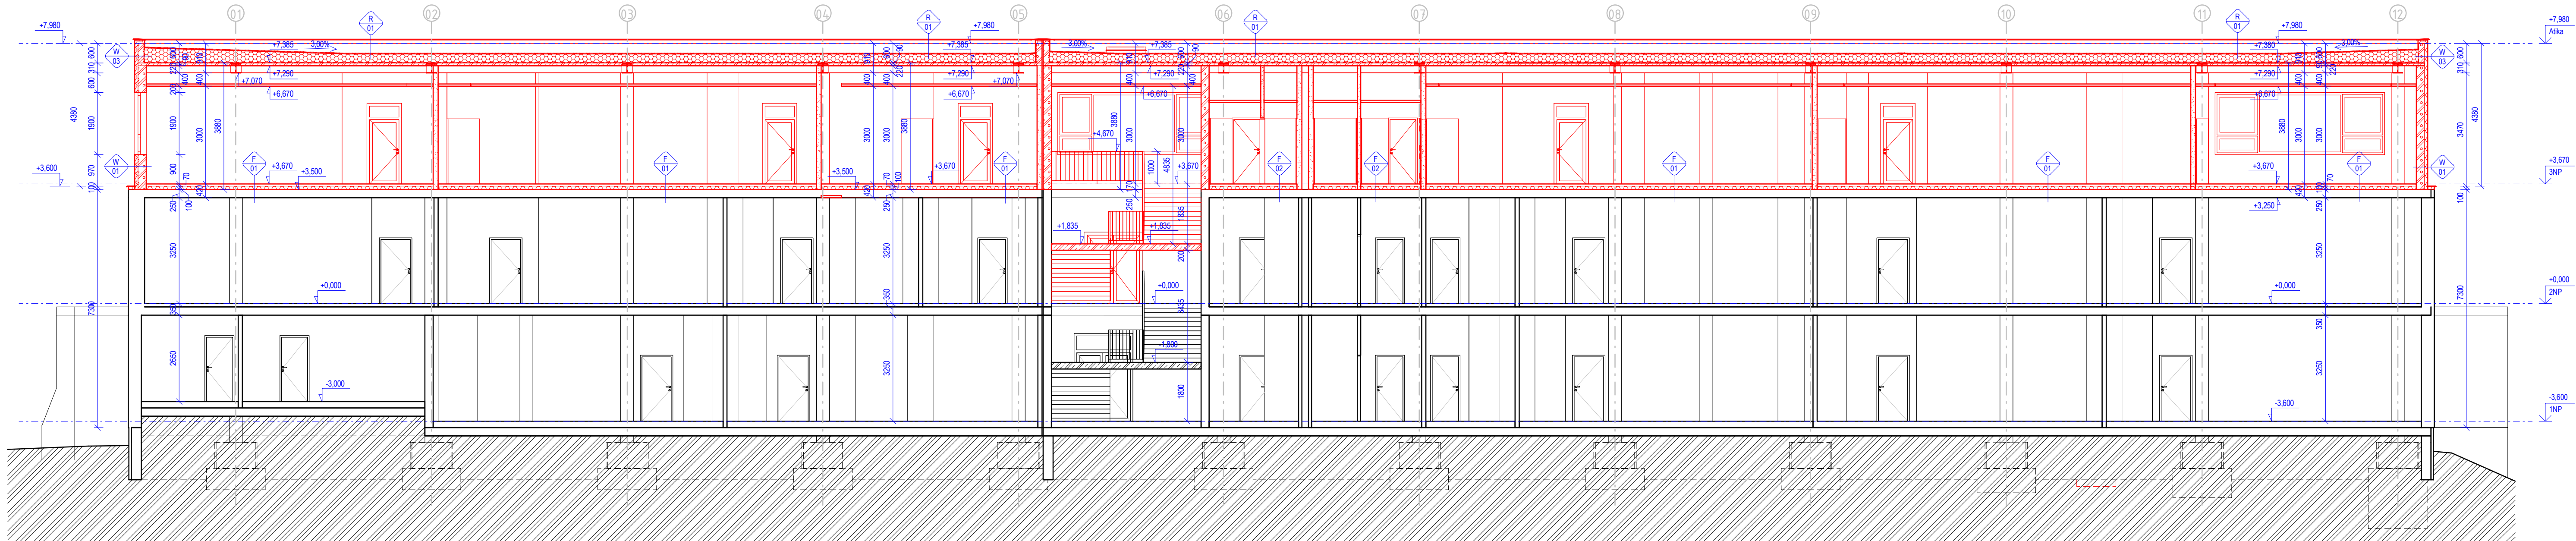

LEGENDA MATERIÁLŮ

- Stávající konstrukce
- Navrhované konstrukce
- Železobeton, podrobná specifikace viz. část D.1.2 - SKŘ
- Zdivo z porobetonových tváří tl. 250 mm na lenkovitvou maltu, podrobná specifikace viz. výpis skladeb
- SDK příčka, podrobná specifikace viz. výpis skladeb
- Tepelná izolace z EPS, podrobná specifikace viz. výpis skladeb
- Tepelná izolace z fenolické pěny, podrobná specifikace viz. výpis skladeb

0,000 = 518,110 m n. m. B.p.v.
Souřadnicový systém dle S-JTSK
generální projektant

A99 Atelier 99 s.r.o.
Purkyňova 71/99
612 00 Bmo

architekt Ing. arch. Sylva Kočnarová
HIP Ing. Michal Palíšek
ved. projektant Ing. arch. Sylva Kočnarová
stavebník Město Pelhřimov

vypracoval Ing. Jiří Maršoun
kontroloval Ing. Marek Vrba
zodp. projektant Ing. Martin Jeřábek

ZŠ Na Pražské
Nástavba 1. stupně ZŠ

název stavby

objekt

část

název dokumentu

SO 01 - 1.stupeň ZŠ
Architektonicko stavební řešení

Řez podélný - nový stav

číslo pare

zakázka A-21-1124
datum 02/2022
stupeň DSP
měřítko 1 : 100

číslo přílohy

201